


- LEYENDA**
- Centro Poblado
 - Lotes
 - Area de Intervención
 - Rio
 - Quebrada
 - Red Vial Departamental
 - Eje de Integración
 - Via colectoras Projectada
 - Curvas de Nivel 5.00 ml
- PROPUESTA DE ZONIFICACIÓN DE USO DE SUELOS**
- ZDM Zona de densidad media
 - ZDB Zona de densidad baja
 - ZSPC-E1 Zona de servicios publicos complementarios- Educacion
 - ZSPC-H2 Zona de servicios publicos complementarios- Salud
 - ZRE - GRD Zona de reglamentacion especial por Gestión de Riesgo de Desastres
 - ZRE - ZPA Zona de Reglamentación especial por zonificación de protección ambiental
 - ZRP Zona de recreacion publica
 - ZA Zona agraria
 - OU Zona de otros usos



Zona de Reglamentación especial por Gestión de Riesgos de Desastres



Propuesta de Zona de Recreación Pública

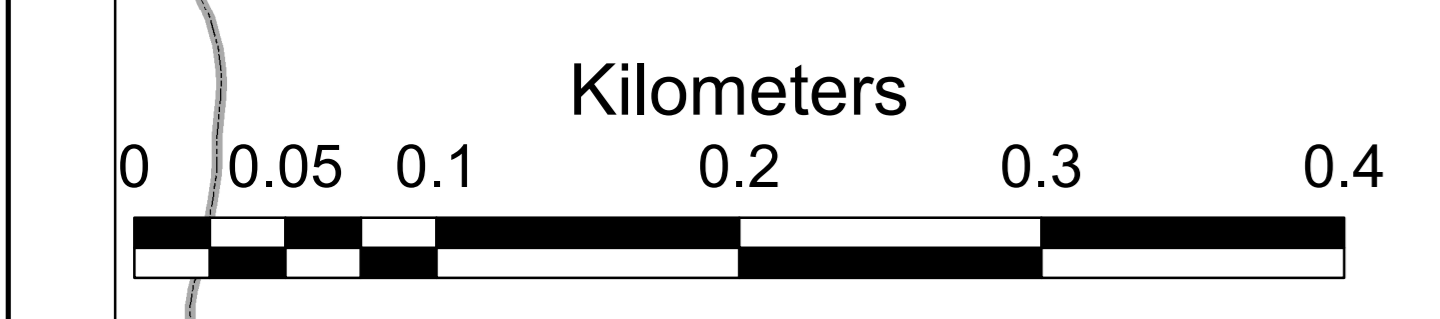

	MUNICIPALIDAD DISTRITAL DE QUEUELOUNO <small>GESTION 2023-2026</small>		
	GERENCIA DE INFRAESTRUCTURA DIVISION DE OBRAS PUBLICAS		
PROYECTO: MEJORAMIENTO DE LOS SERVICIOS DE GESTION TERRITORIAL PARA EL DESARROLLO URBANO RURAL DEL DISTRITO DE QUEUELOUNO, PROVINCIA DE LA CONVENCIÓN, DEPARTAMENTO DEL CUSCO			
MAPA: ZONIFICACIÓN DE USO DE SUELOS		ELABORACION: EQUIPO TECNICO EU. CP. QUESQUENTO	
ESQUEMA DE ACONDICIONAMIENTO URBANO <small>2024 - 2024</small>	UBICACION Departamento: Cusco Provincia: La Convencion Distrito: Queuelouno Centro Poblado: Chancamayo Sector: Quesquento	SISTEMA DE COORDENADAS WGS 1984 UTM ZONA 18L SUR	ESCALA: 1/ 2 500 FECHA: ABRIL 2024
			MP - 13